



ΞΥΛΟΤΥΠΟΣ ΟΡΟΦΗΣ ΟΡΟΦΟΥ


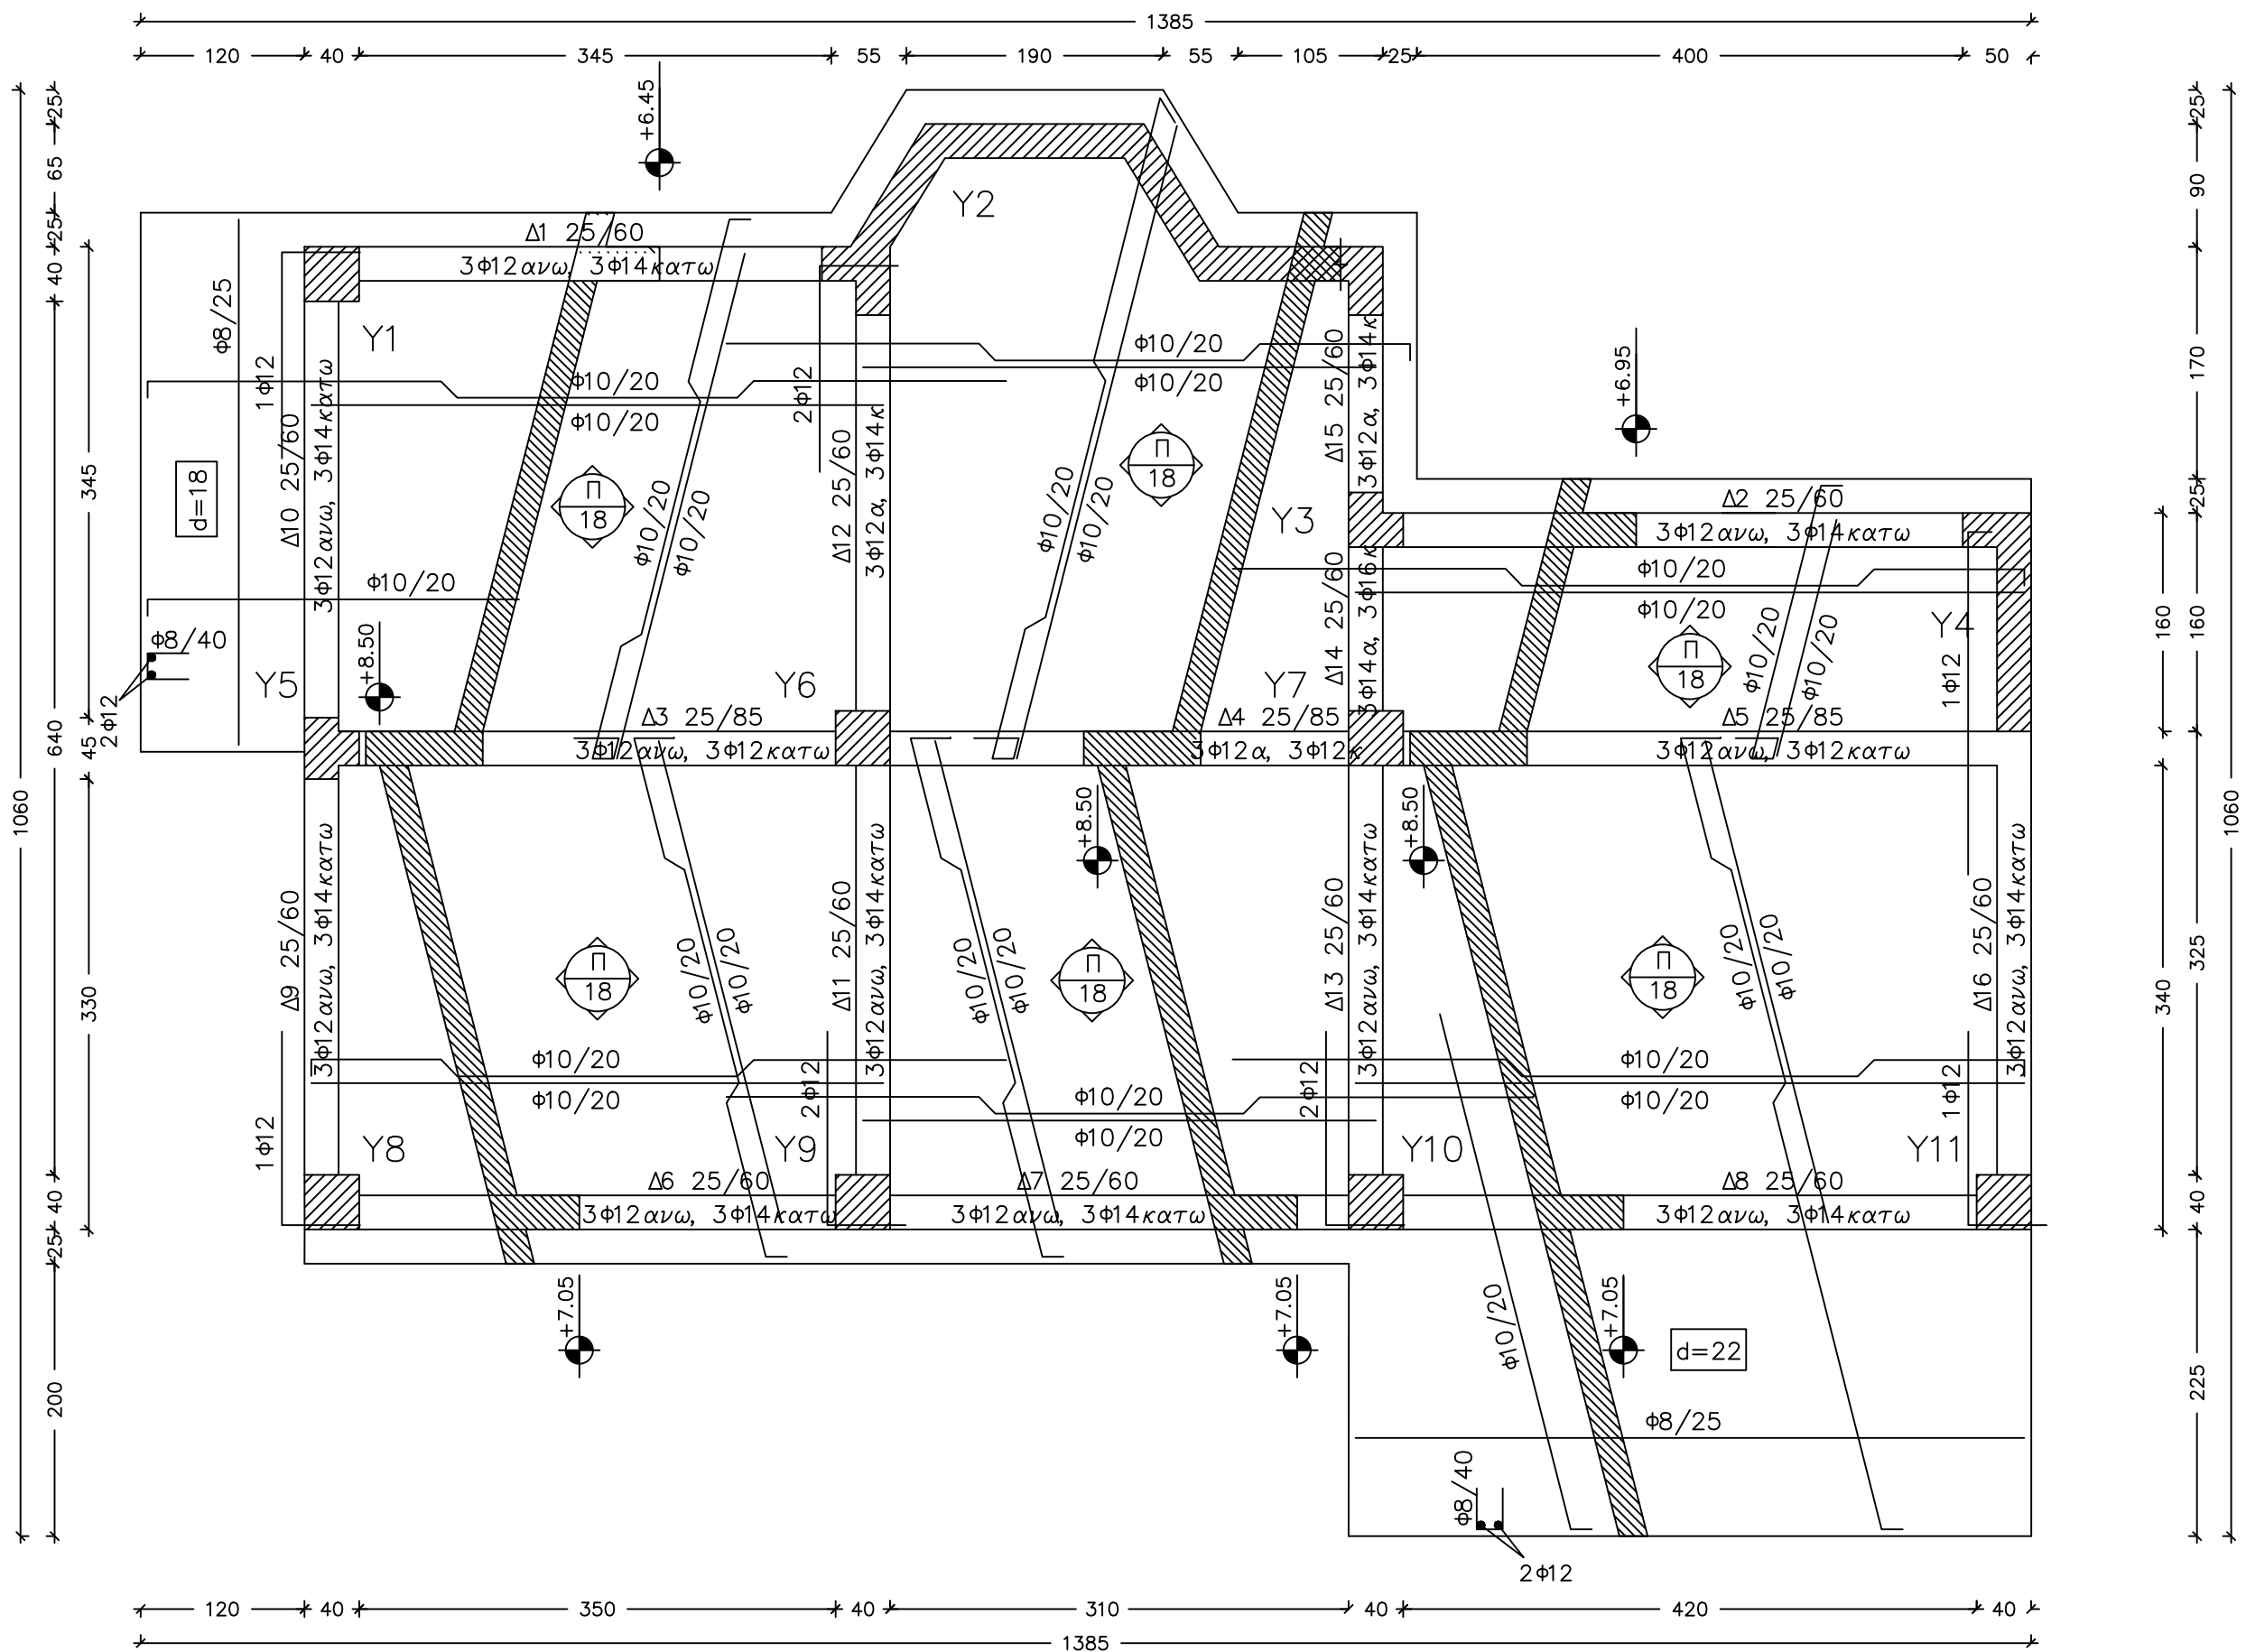


ΛΕΠΤΟΜΕΡΕΙΑ ΤΟΜΗΣ 1-1

Κλίμακα : 1:25

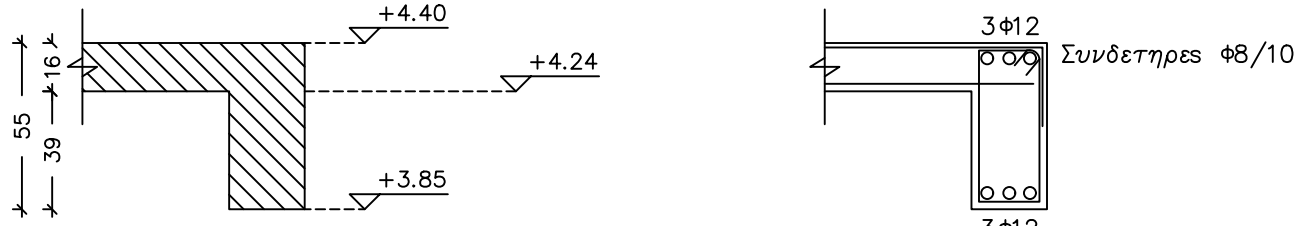

ΞΥΛΟΤΥΠΟΣ ΟΡΟΦΗΣ ΙΣΟΓΕΙΟΥ

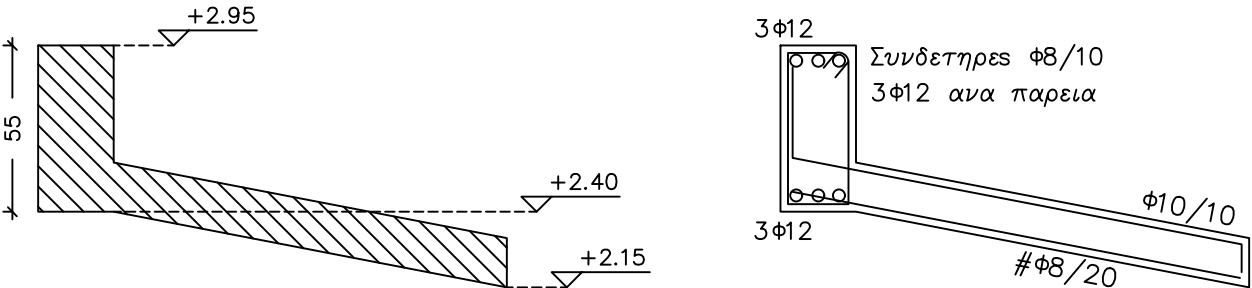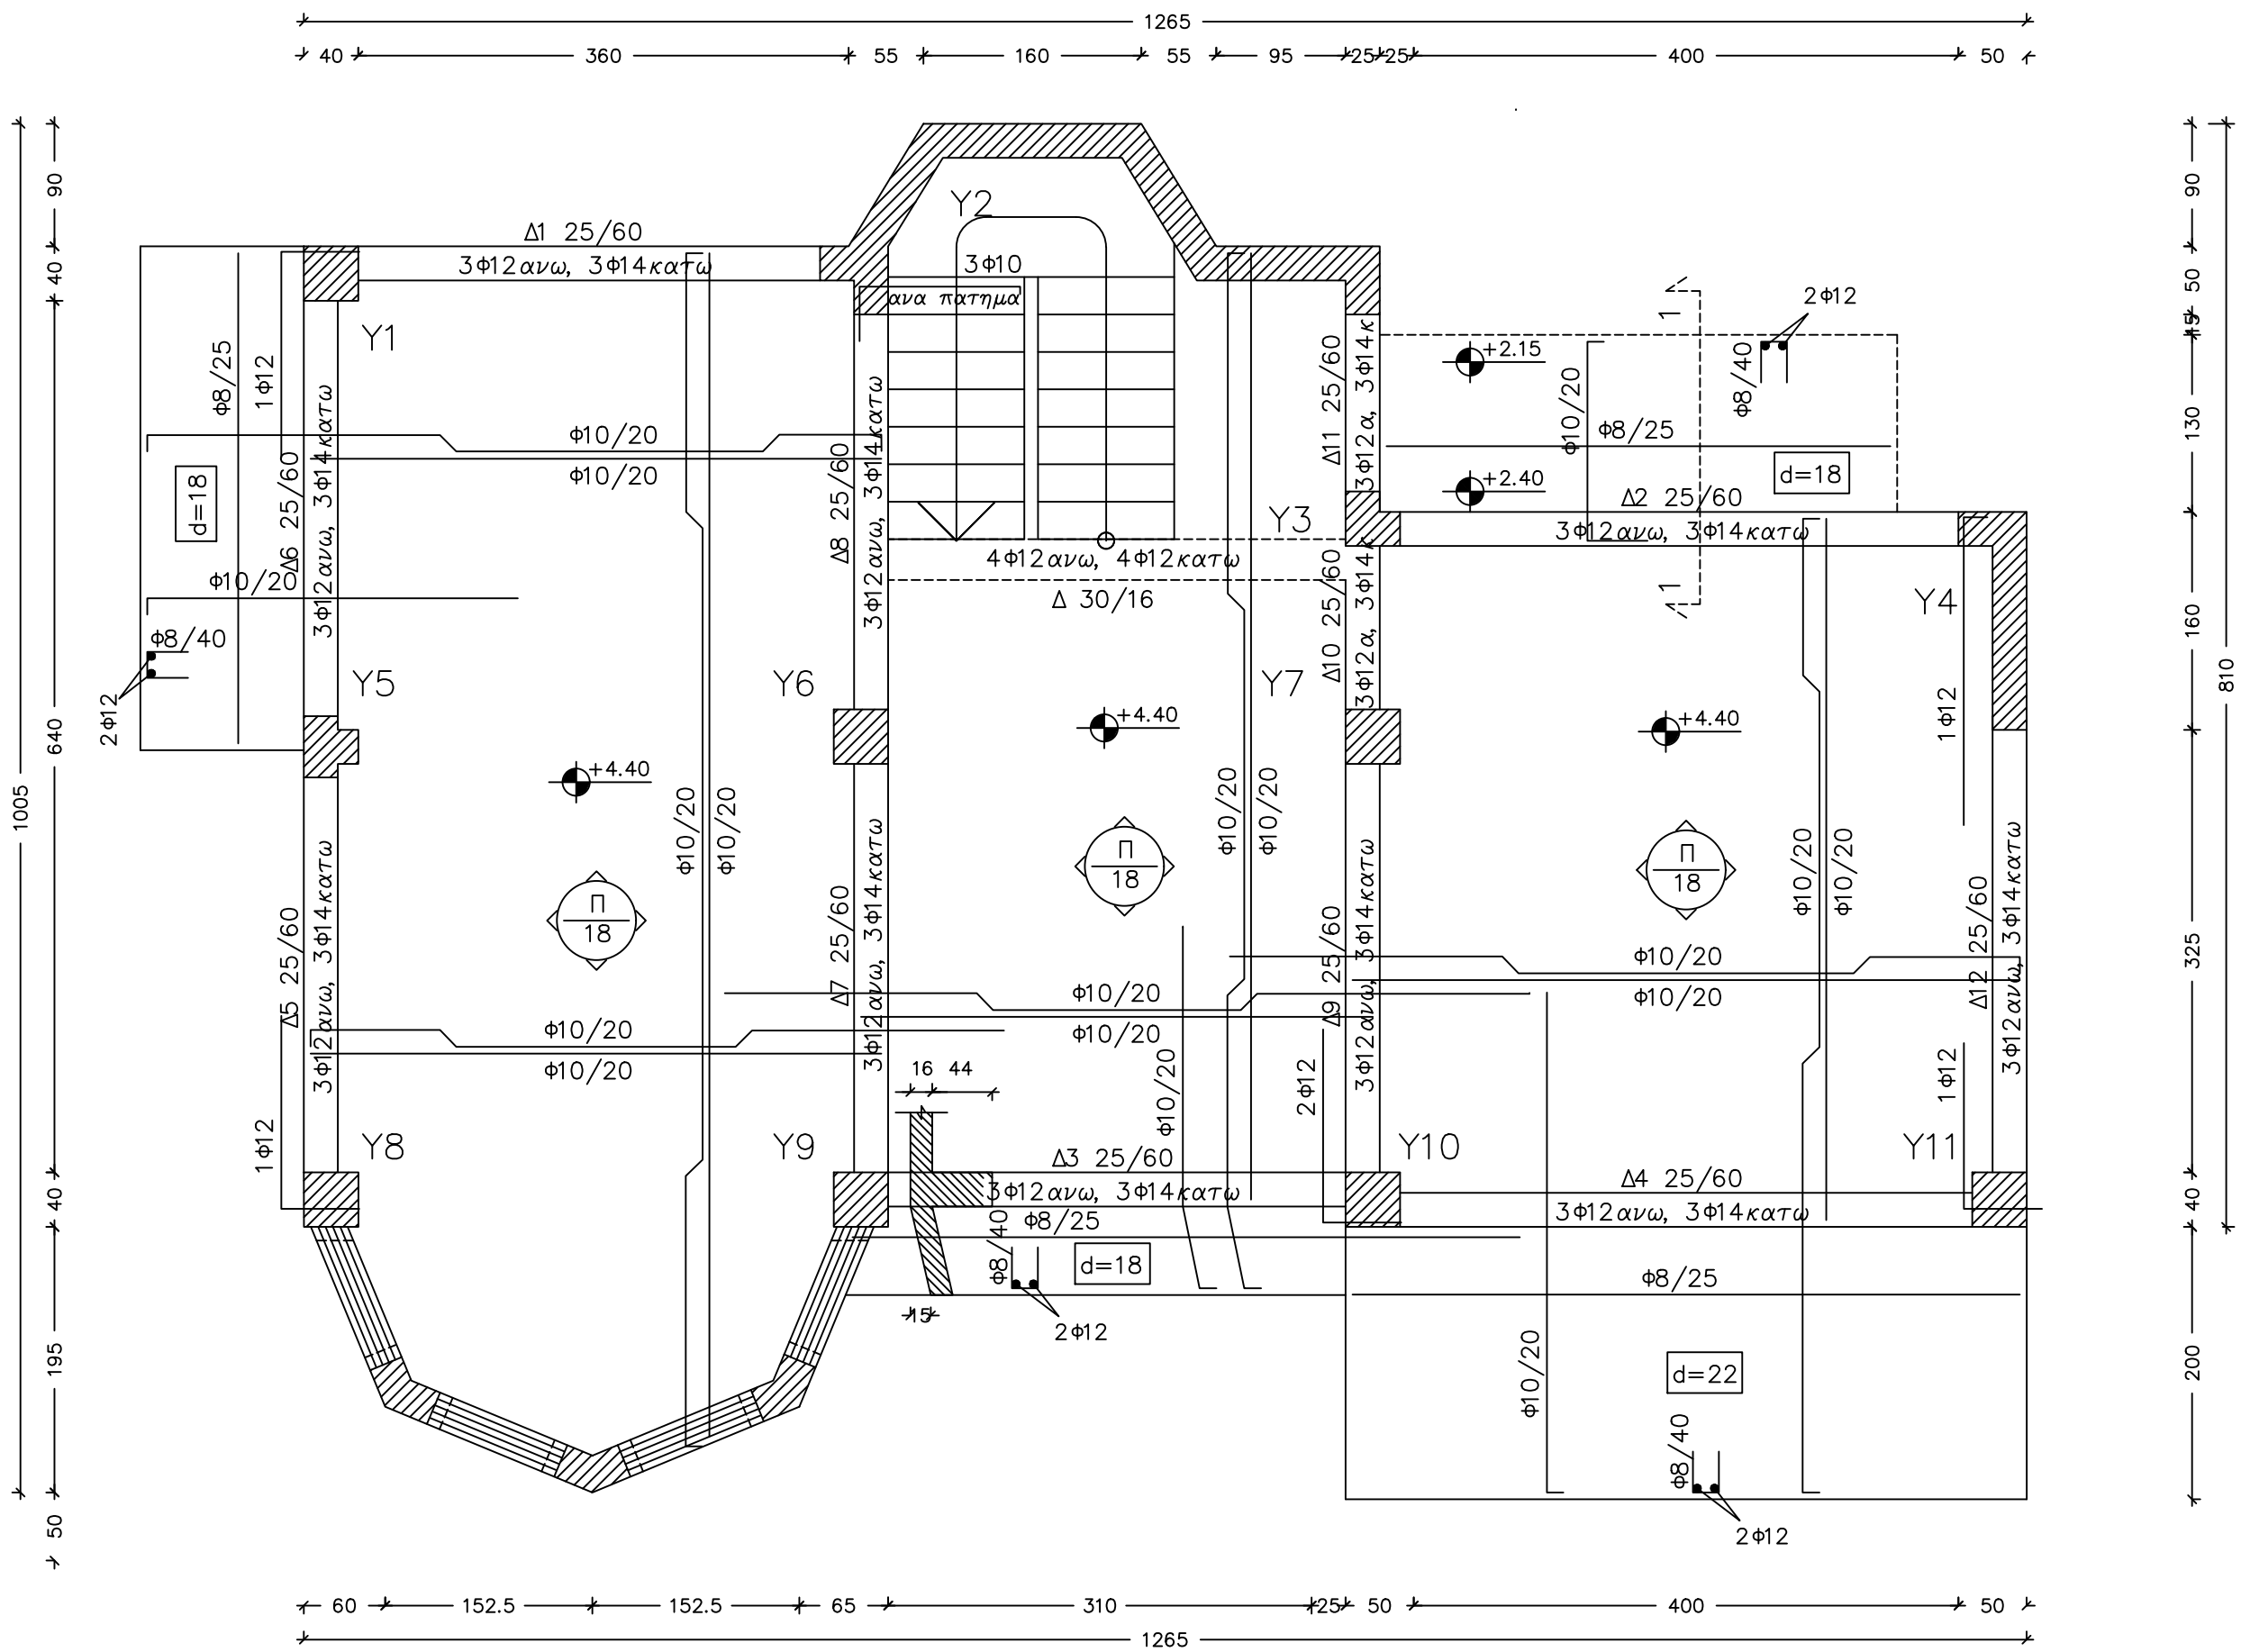

ΤΥΛΙΑ ΚΑΤΑΣΚΕΤΗΣ
ΣΚΤΡΟΔΕΜΑ C20/25 ΧΑΛΤΒΑΣ S500 (ΧΑΛΤΒΑΣ ΣΤΝΔΕΤΗΡΩΝ S500 S(H))

ΦΟΡΤΙΑ ΤΠΟΛΟΓΙΣΜΟΥ

ΜΟΝΙΜΑ			ΚΙΝΗΤΑ		
ΣΚΤΡΟΔΕΜΑ	25	kN/m ³	ΓΕΝΙΚΑ	2.0	kN/m ²
ΤΟΙΧΟΙ	2.1+3.6	kN/m ²	ΧΩΡΟΣ ΣΤΑΘΜΕΤΗΣΗΣ	5.0	kN/m ²
ΔΑΠΕΔΟ	1.5	kN/m ²	ΚΛΙΜΑΚΕΣ ΠΛΑΤΥΣΚΑΛΑ	3.5	kN/m ²
ΔΩΜΑ- ΣΤΕΓΗ	2.0	kN/m ²	ΕΞΩΣΤΕΣ	5.0	kN/m ²
			ΔΩΜΑ	2.0	kN/m ²

ΣΕΙΣΜΙΚΕΣ ΔΡΑΣΕΙΣ

ΖΩΝΗ ΣΕΙΣΜΙΚΗΣ ΕΠΙΚΙΝΔΥΝΟΤΗΤΑΣ

ΚΑΤΗΓΟΡΙΑ ΕΔΑΦΟΥΣ

ΣΕΙΣΜΙΚΗ ΕΠΙΤΑΧΥΝΣΗ ΕΔΑΦΟΥΣ


ΣΠΟΤΑΙΟΤΗΤΑ ΚΤΙΡΙΟΥ

ΕΔΑΦΟΤΕΧΝΙΚΑ ΣΤΟΙΧΕΙΑ

ΕΠΙΤΡΕΠΟΜΕΝΗ ΤΑΣΗ ΘΕΜΕΛΙΩΣΗΣ

ΣΤΗΤΕΛΕΣΤΗΣ ΘΕΜΕΛΙΩΣΗΣ

ΤΥΠΙΚΗ ΔΙΑΤΑΞΗ ΟΠΛΙΣΜΩΝ ΔΟΚΩΝ- ΤΠΟΣΤΥΛΩΜΑΤΩΝ

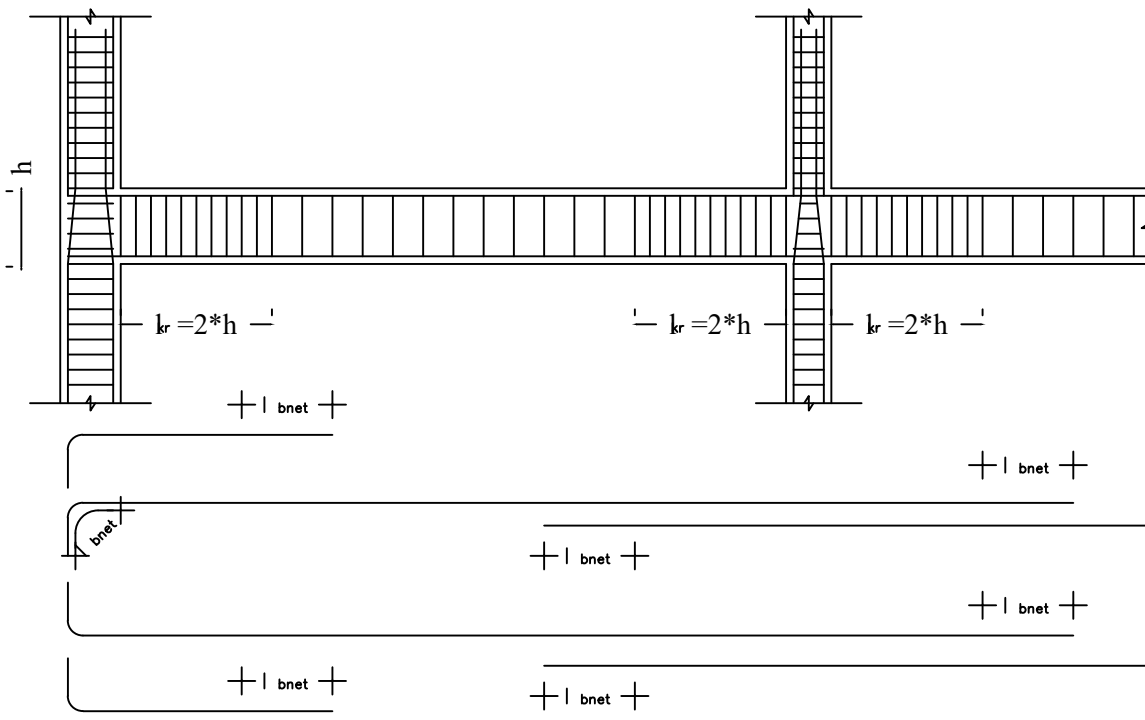

A. Επικάλυψη Οπλισμών

1. Πλάκα πυλωτή :

2. Πλάκα :

3. Δοκόν-ΤΠοστυλώματα-Τοιχεία :

B. Αγκυρωση οπλισμών τοιχείων-στύλων (αναμονή)

Για συνδιασμο υλικών C20 - S500

Διατομή οπλισμού	Αγκυρωση
φ20	127cm
φ18	115cm
φ16	102cm

Γ. - Οι κατακορυφιοι οπλισμοι των τοιχείων θα είναι συνεχείς από την θεμελίωση μέχρι την οροφή ισόγειου.

- Όπου δεν αναφέρεται οπλισμός τοιχείων υπογειοίου 2#φ8/20

- Όπου δεν αναφέρεται συνδετήρες δοκών φ8/20 με πυκνότητα φ8/10 όπως στο σχήμα

- Συνδετήρες? υποστυλωμάτων φ8/10 σε όλο το ύψος

- Όπου δεν αναφέρεται οπλισμός παρεια δοκών 1φ12 /παρεια

εργοδότης :

έργο : ΑΝΕΓΕΡΣΗ ΔΙΩΡΟΦΗΣ ΚΑΤΟΙΚΙΑΣ ΜΕ ΥΠΟΓΕΙΟ,
ΣΤΕΓΑΣΜΕΝΟ Χ.Σ. ΚΑΙ ΠΕΡΙΦΡΑΣΗ

θέση :

μελετητής :

μελέτη : ΣΤΑΤΙΚΗ

σχεδίο : ΞΥΛΟΤΥΠΟΣ
ΟΡΟΦΗΣ ΙΣΟΓΕΙΟΥ
ΟΡΟΦΗΣ ΟΡΟΦΟΥ

ΗΜΕΡΟΜΗΝΙΑ : ΔΕΚΕΜΒΡΙΟΣ 2007

Σ 02

Κλίμακα : 1:50

Ο ΣΤΥΛΑΞΑΣ

ΘΕΩΡΗΣΗ ΥΠΗΡΕΣΙΑΣ