




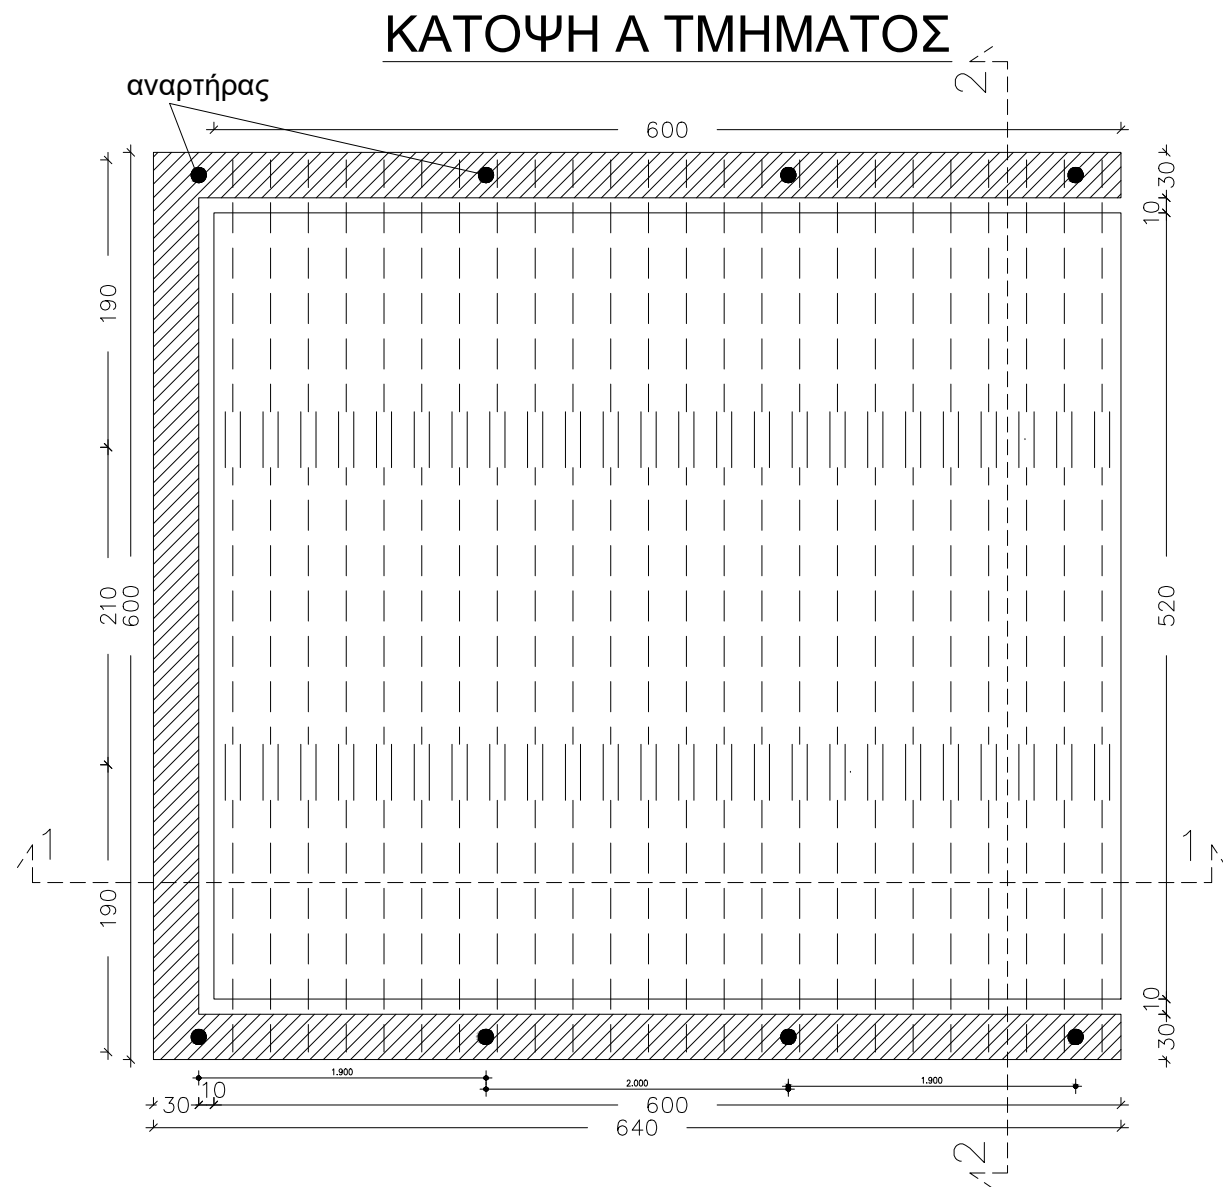


ΤΟΜΗ 2-2


Connection points, (1.90-2.10-1.90) from total length of 5.90m.

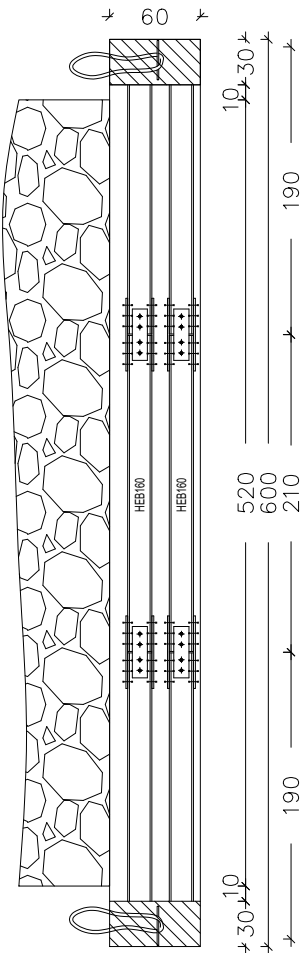


ΑΠΟΣΠΑΣΗ Α ΤΜΗΜΑΤΟΣ

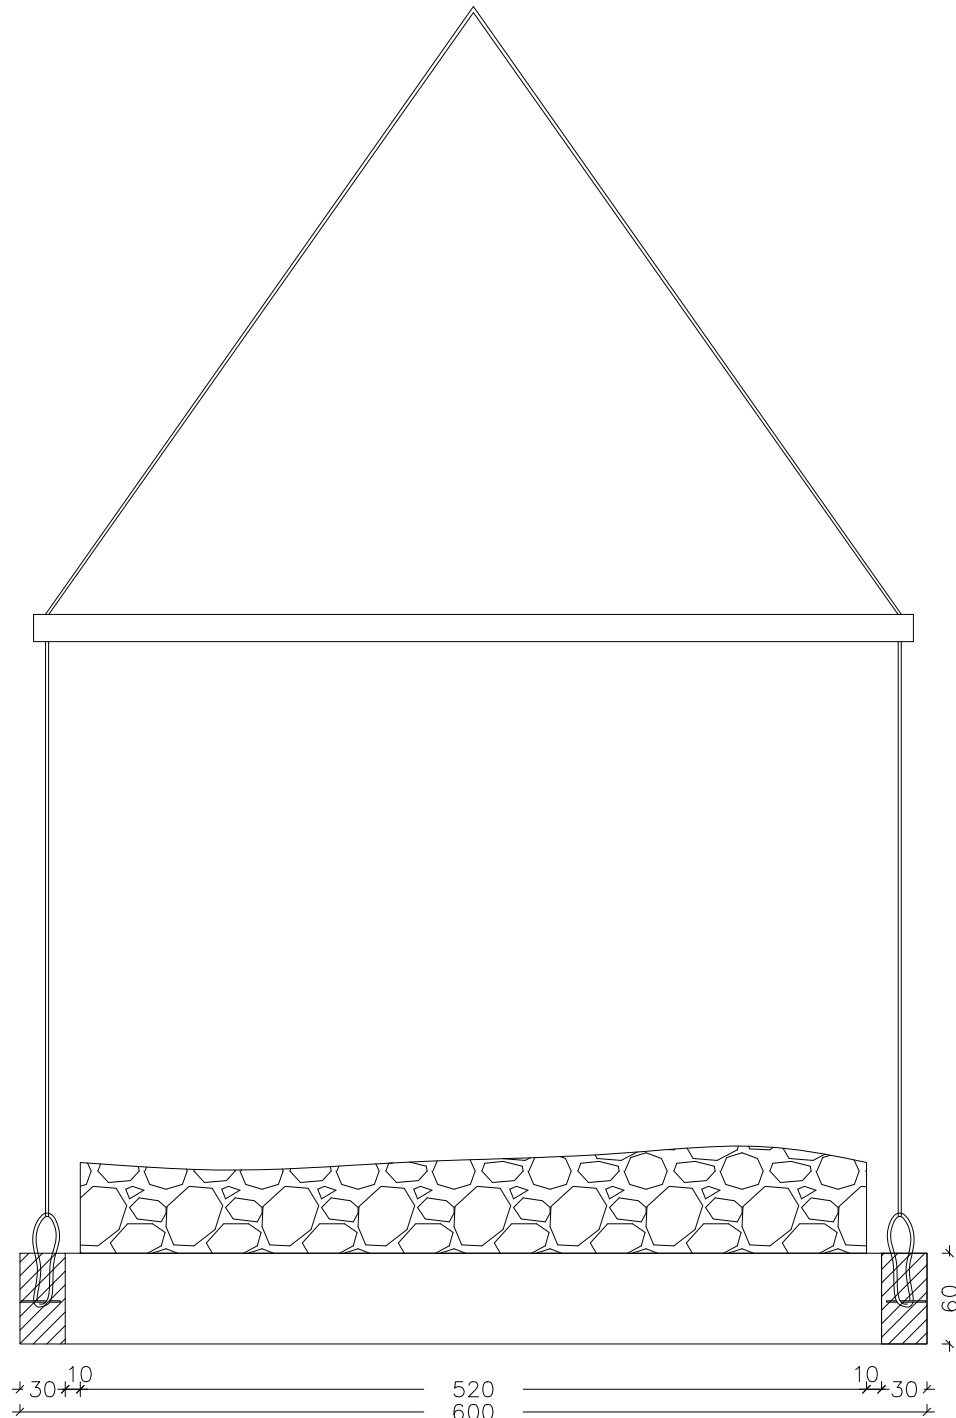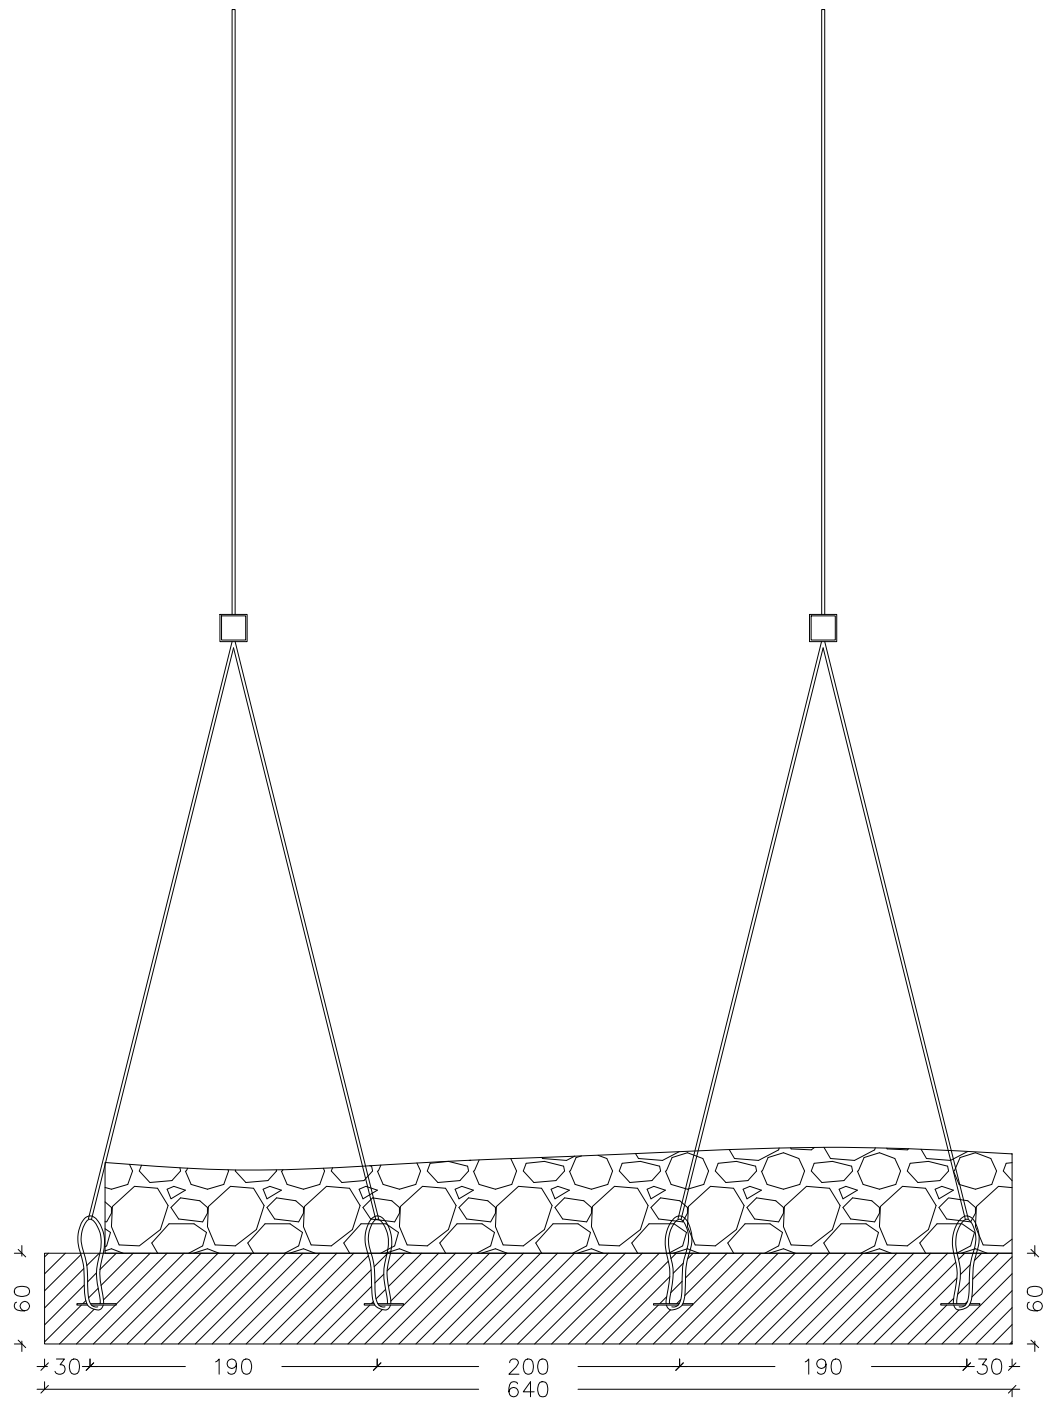

ΤΟΜΗ 1-1

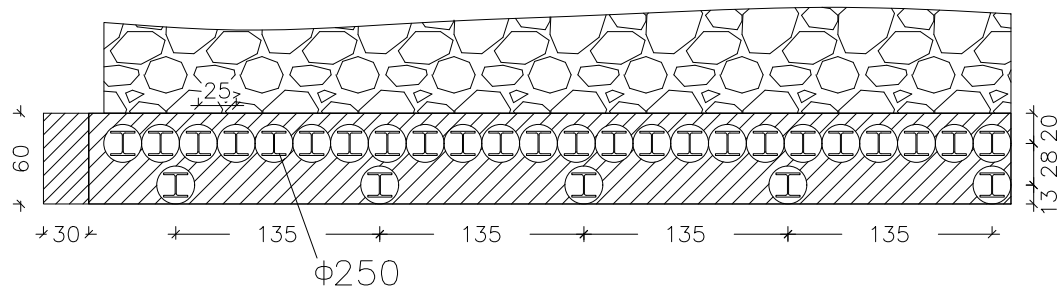


ΚΑΤΟΨΗ Β ΤΜΗΜΑΤΟΣ


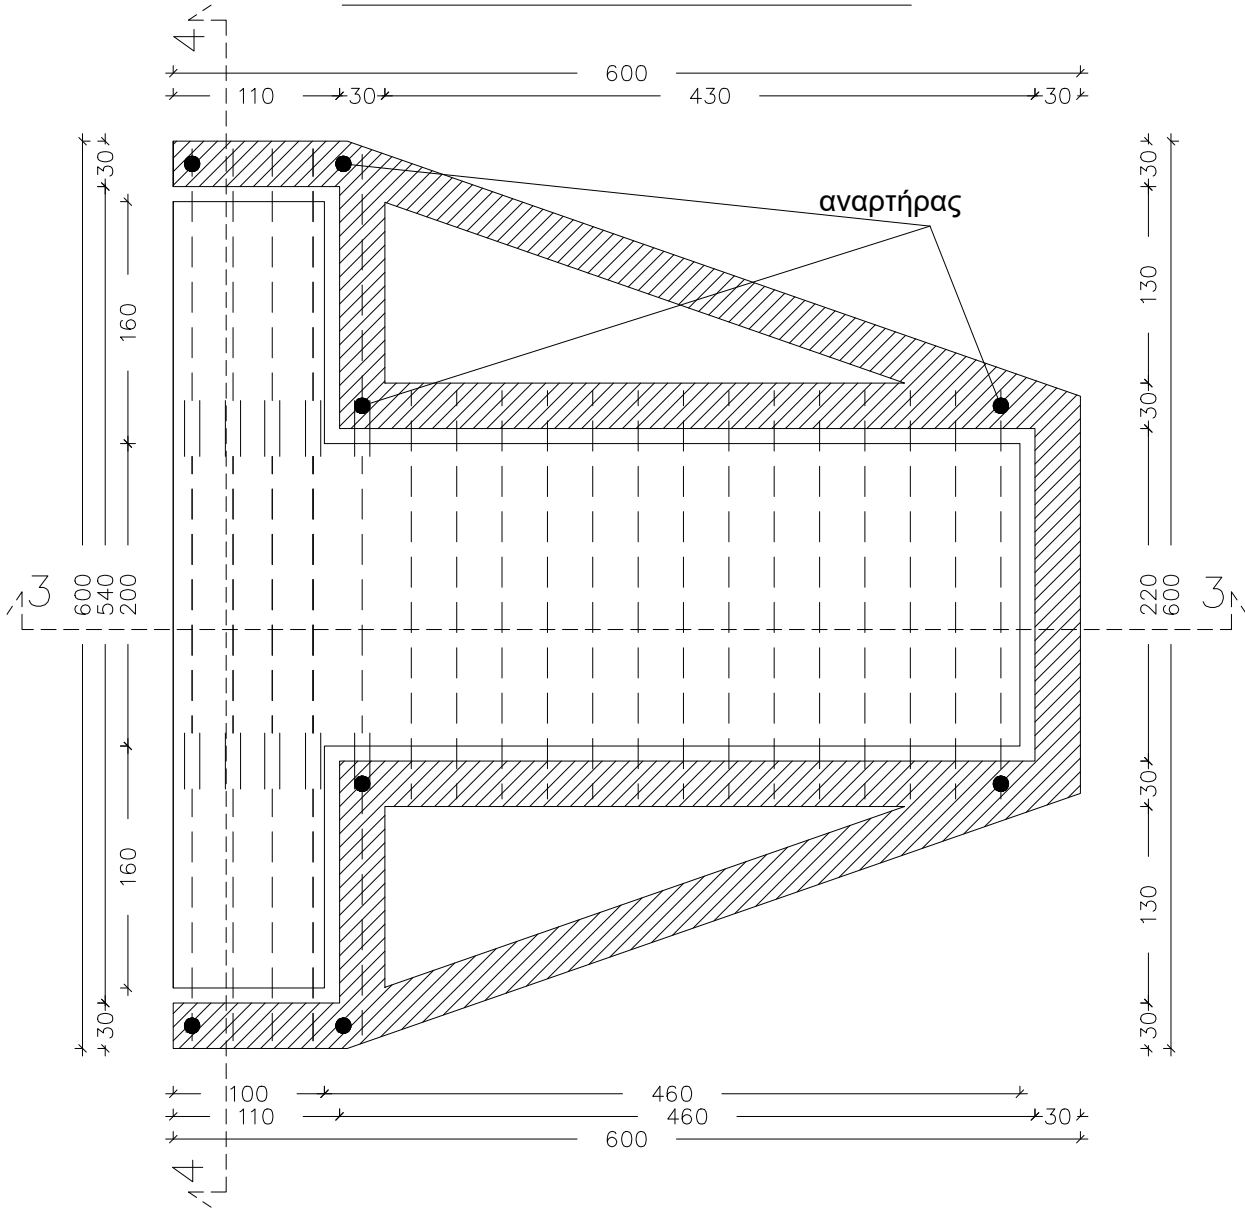


ΤΟΜΗ 4-4


Connection points, (1.90-2.10-1.90) from total length of 5.90m.

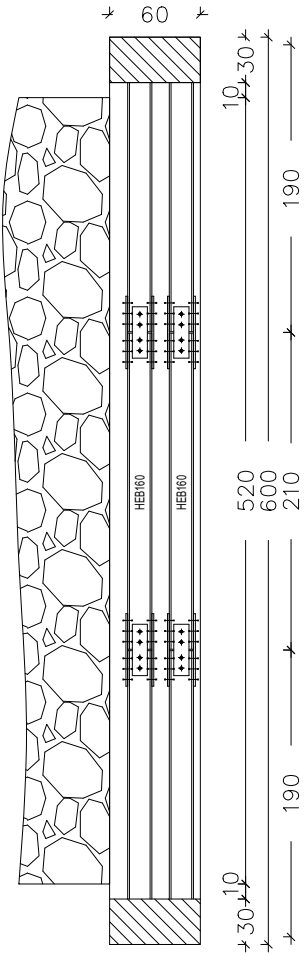

ΑΠΟΣΠΑΣΗ Β ΤΜΗΜΑΤΟΣ

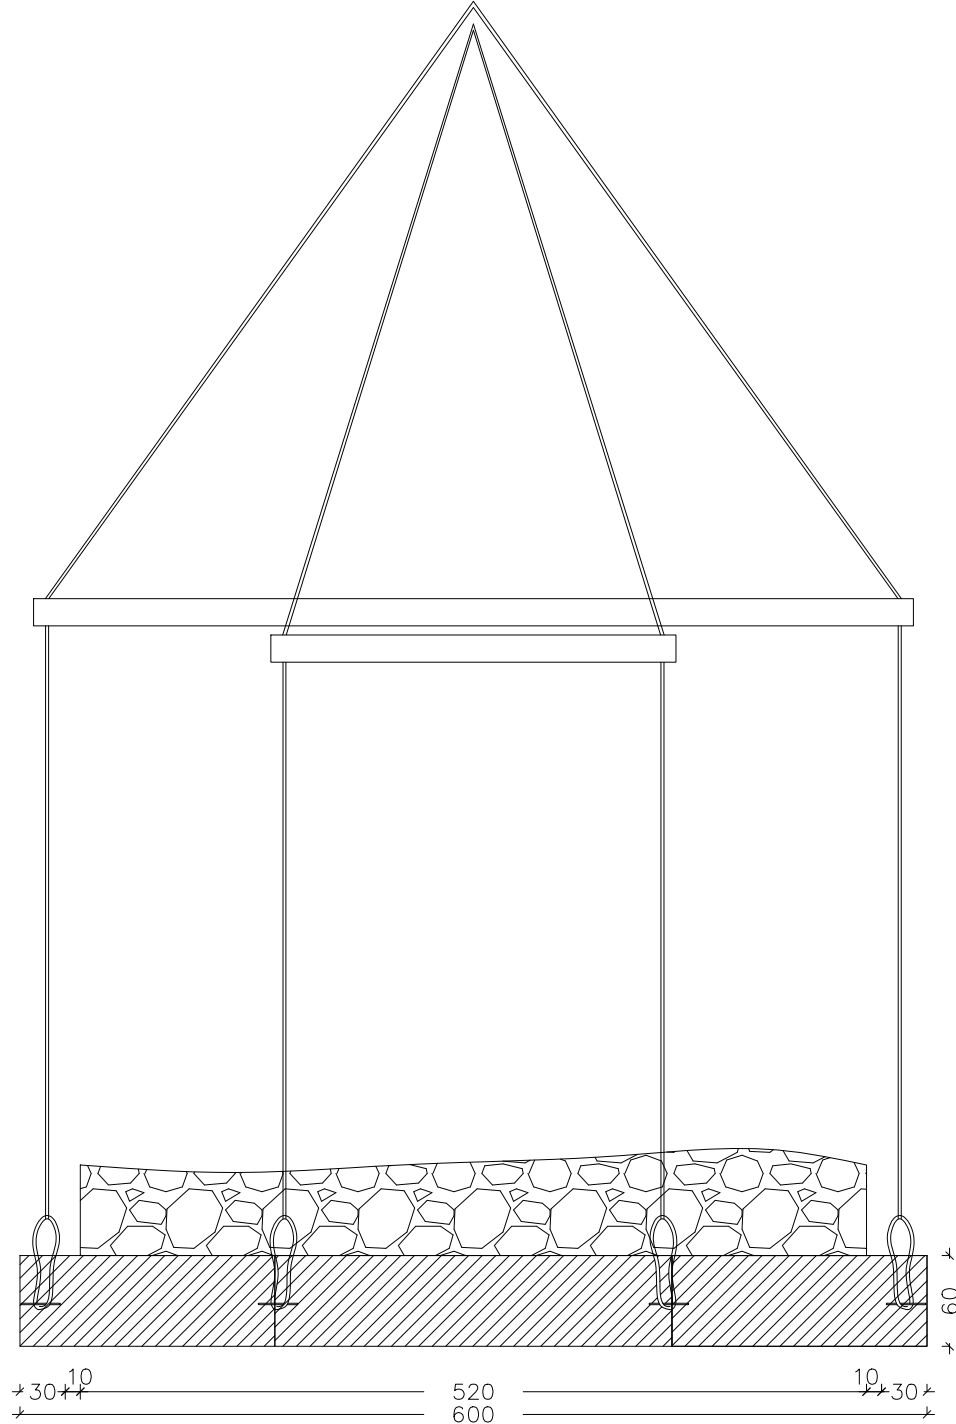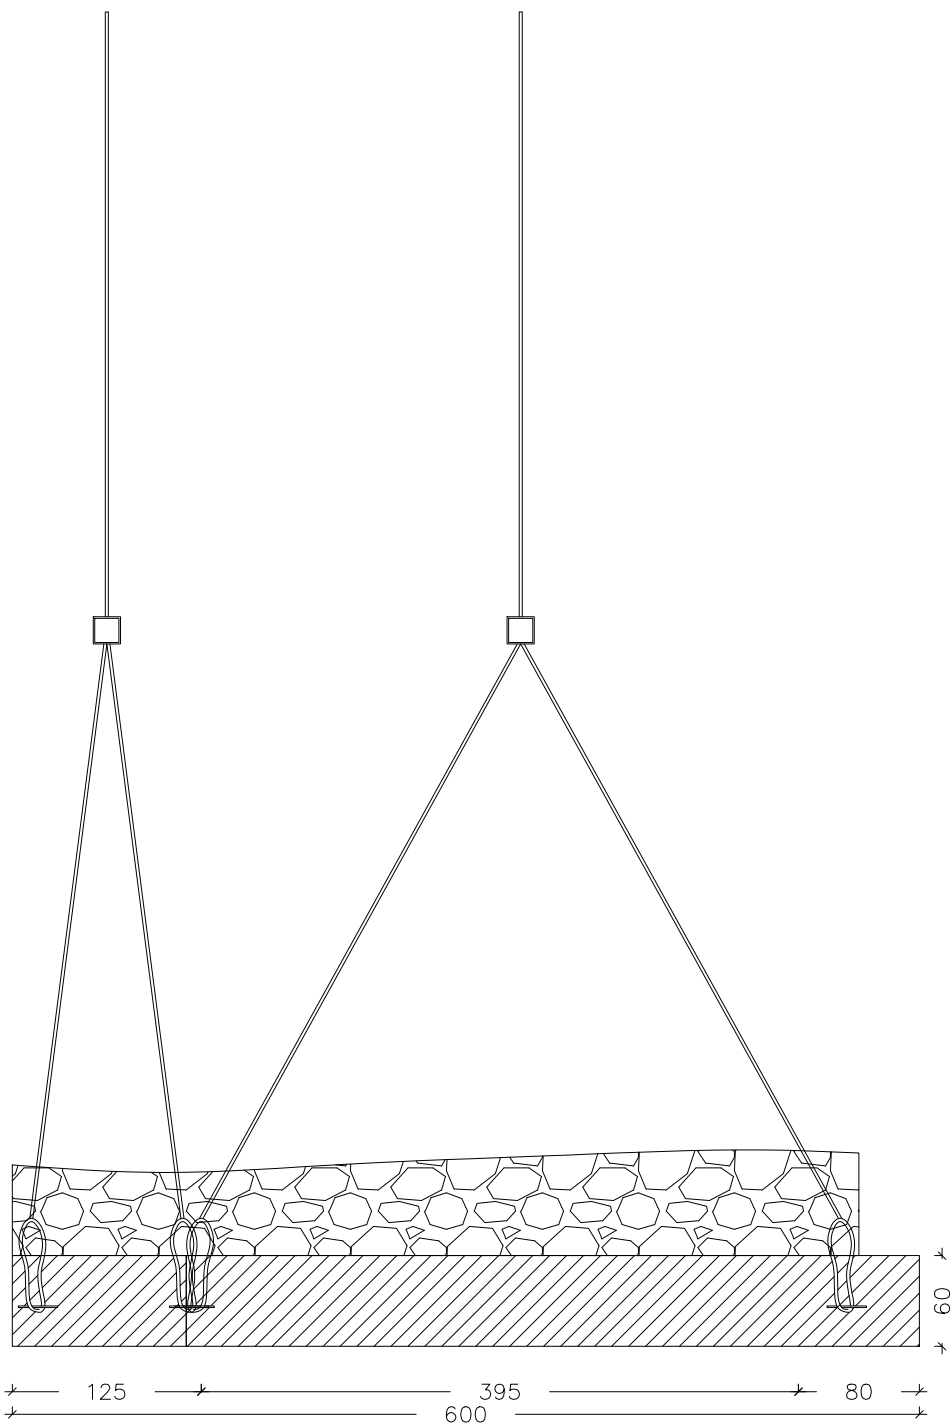


ΤΟΜΗ 3-3

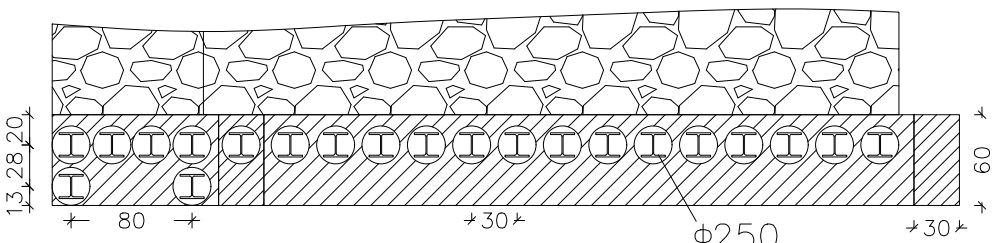



ΛΕΠΤΟΜΕΡΕΙΑ ΑΠΟΚΑΤΑΣΤΑΣΗ ΣΥΝΕΧΕΙΑΣ ΔΟΚΟΥ

Κλίμακα : 1:10 Connection points, (1.90-2.10-1.90) from total length of 5.90m.

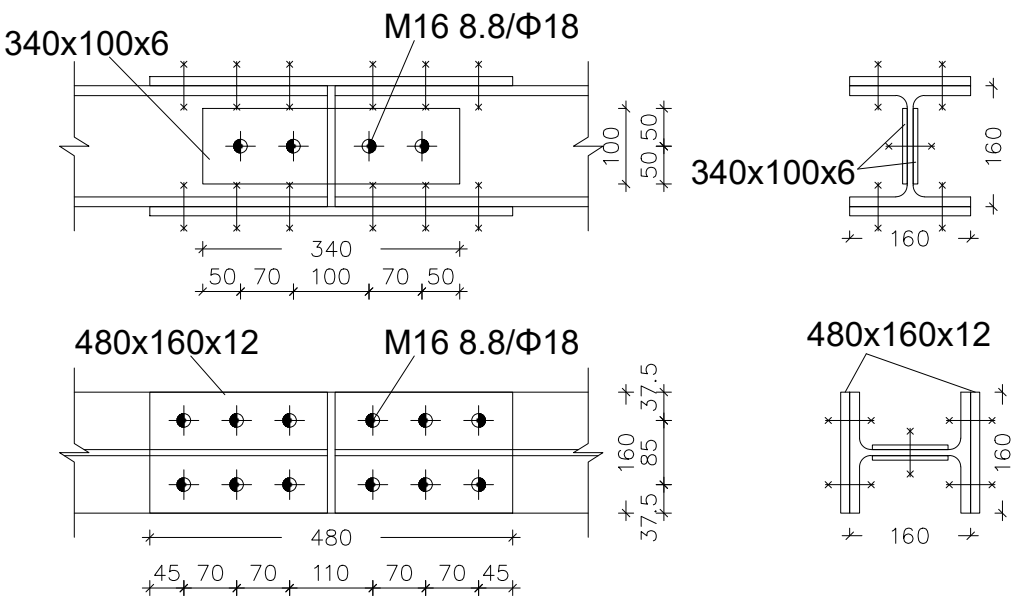


ΛΕΠΤΟΜΕΡΕΙΑ ΔΟΚΟΥ

Κλίμακα : 1:12,5 πρόσθετος οπλισμός δοκός επί δοκού 3Ø16 π&κ

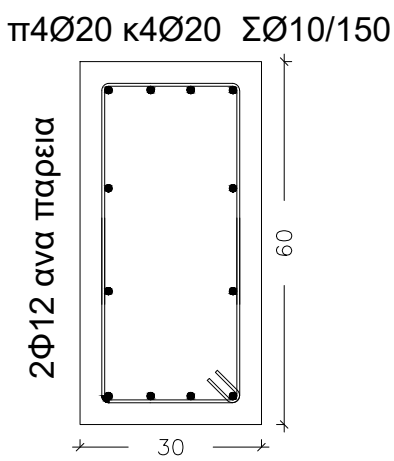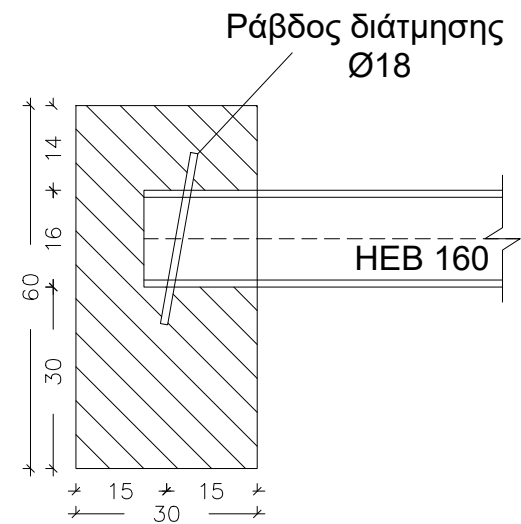

ΛΕΠΤΟΜΕΡΕΙΑ ΑΝΑΡΤΗΡΑ

Κλίμακα : 1:20

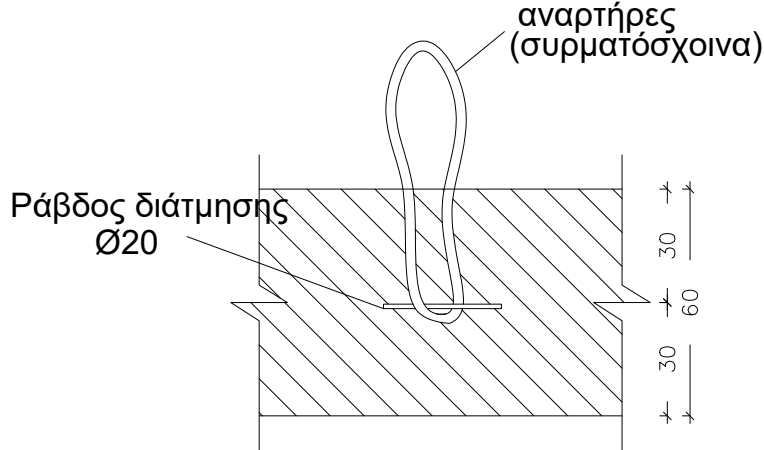

ΚΑΝΟΝΙΣΜΟΙ

Οι κανονιστικές διατάξεις που έχουν ακολουθηθεί στο στατικό προσομοίωμα είναι :

- 1) Κανονισμός Φορτίσεων Έργων ΦΕΚ 325Α/1945
- 2) Κανονισμός Τεχνολογίας Σκυροδέματος ΦΕΚ 315Β/1.4.1997
- 3) Νέος Κανονισμός Τεχνολογίας Χαλύβων ΦΕΚ1416/Β/17.07.08,ΦΕΚ 2113/Β/13.10.08
- 4) Τεχνικών Χαρακτηριστικών Χαλύβων ΩΣ ΦΕΚ 649Β/24.5.2006
- 5) Eurocode 2 : EN 1992-1-1 (November 2002) ENV 1992-1-1:1991, ENV 1992-1-3:1994
ENV 1992-1-4:1994, ENV 1992-1-5:1994
ENV 1992-1-6:1994, ENV 1992-3:1998
- 6) Eurocode 3 : EN 1993-1: 2005 ENV 1993-1:2005
- 7) Eurocode 8 : prEN 1998-1 ENV 1998-1-1:1994
ENV 1998-1-2:1994, ENV 1998-1-3:1995

Συγκεκριμένα, η επίλυση έχει γίνει για το σύνολο των φάσεων, απόσπαση-ανάρτηση-επαναπόθεση, σύμφωνα με τις απαιτήσεις του EC1 (EN1991-1-1:2002).