


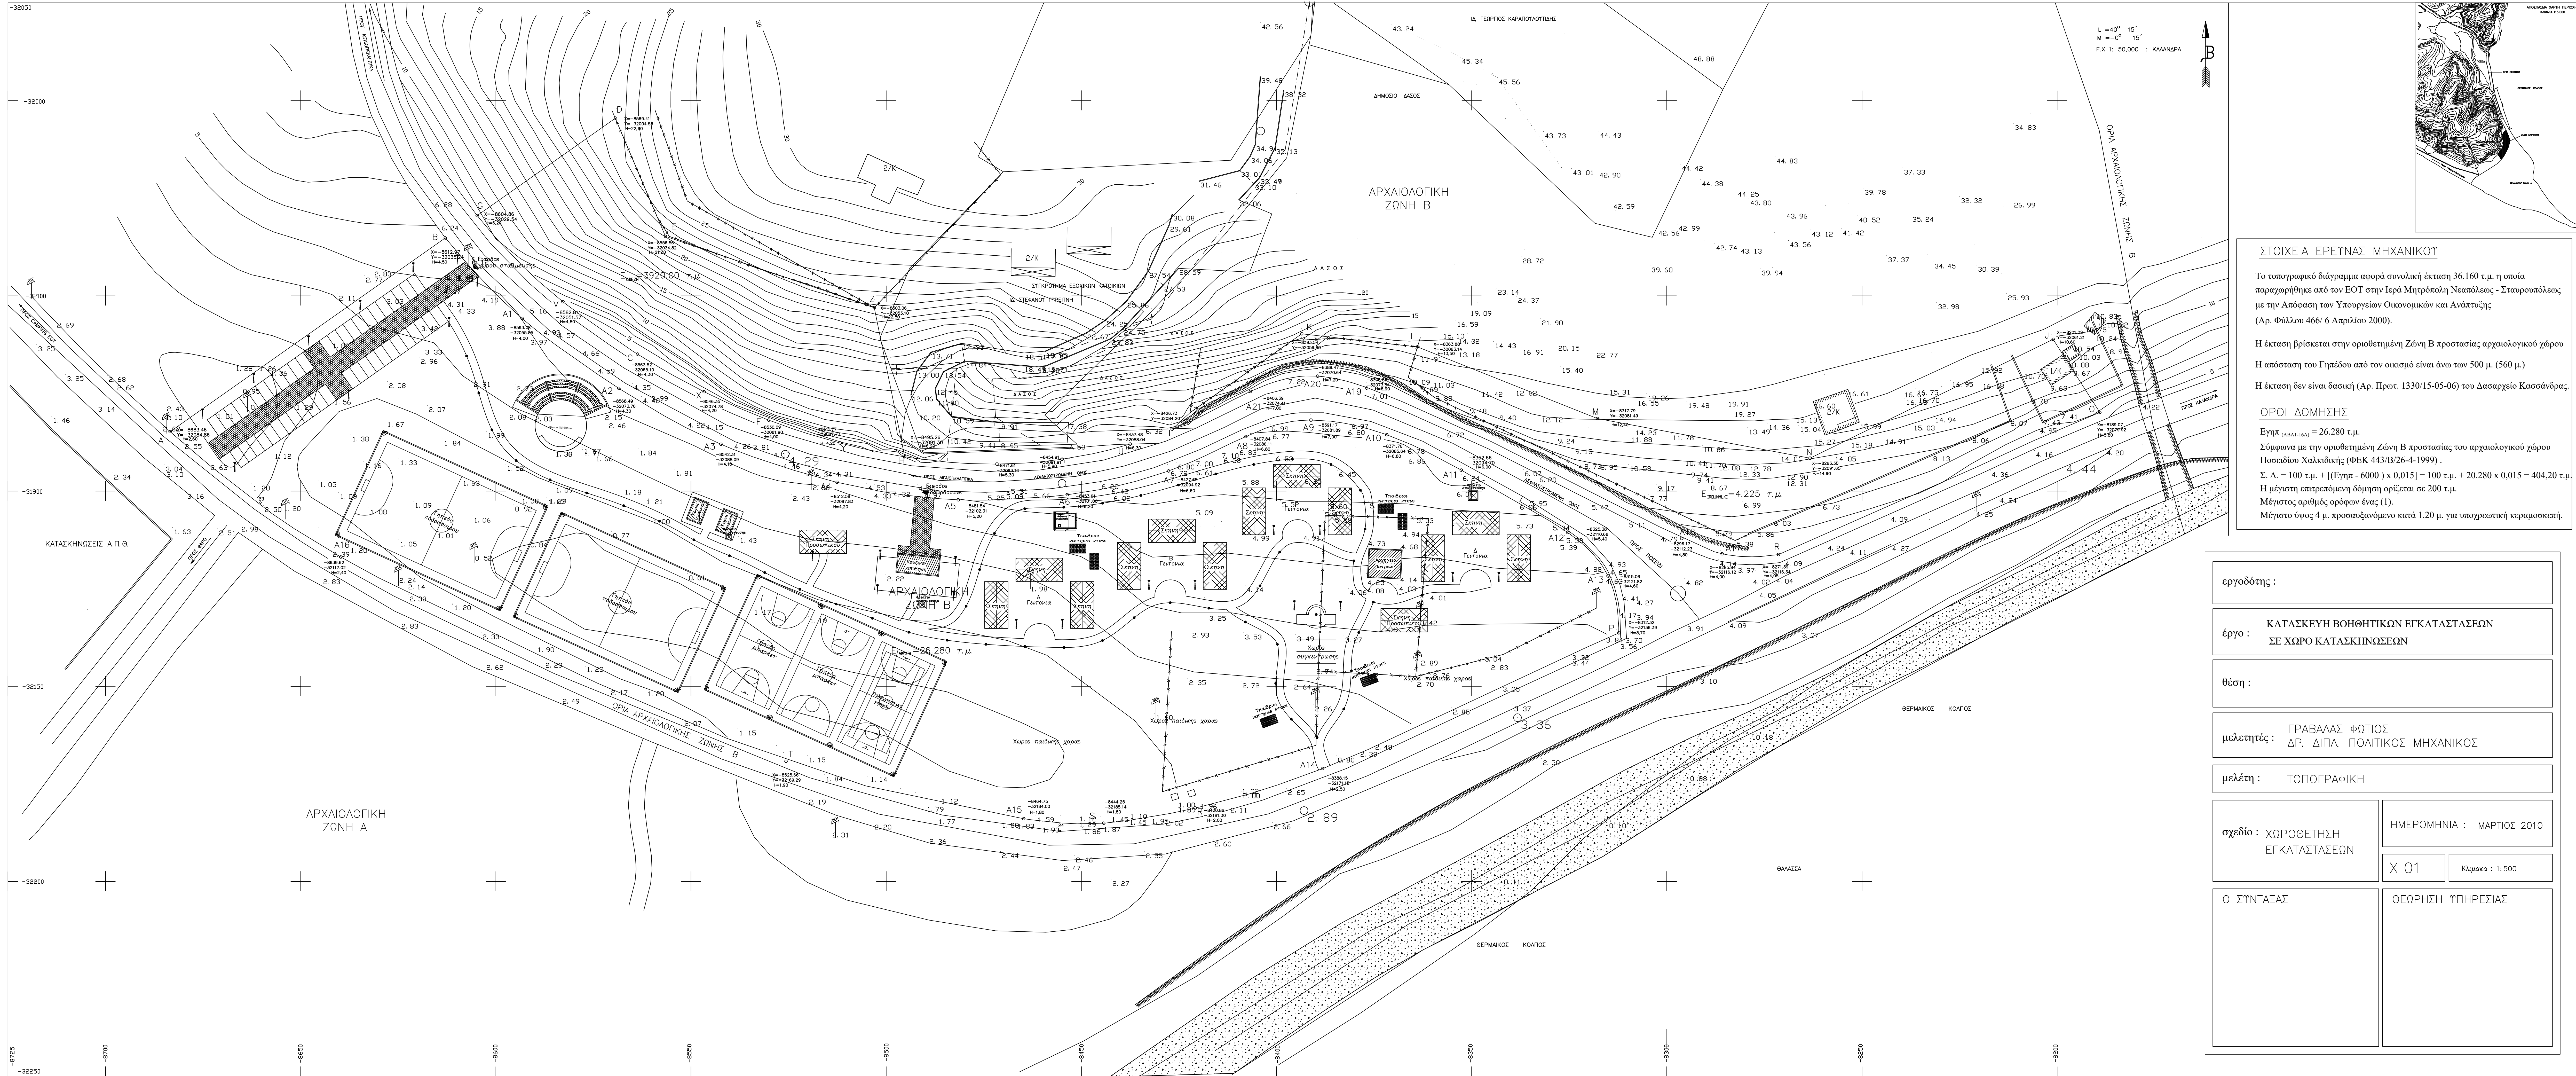

ΣΤΟΙΧΕΙΑ ΕΡΕΤΝΑΣ ΜΗΧΑΝΙΚΟΥ

Το τοπογραφικό διάγραμμα αφορά συνολική έκταση 36.160 τ.μ. η οποία παρελήφθηκε από τον ΕΟΤ στην Ιερά Μητρόπολη Ναυπλίου - Σταγυροπούλες με την Απόφαση των Υπουργείων Οικονομικών και Ανάπτυξης (Αρ. Φύλλου 466/ 6 Απριλίου 2000).

Η έκταση βρίσκεται στην οριοθετημένη Ζώνη Β προστασίας αρχαιολογικού χώρου

Η απόσταση του Γραφείου από τον οικισμό είναι ένα τιν 500 μ. (560 μ.)

Η έκταση δεν είναι δασική (Αρ. Πρωτ. 1330/15-05-06) του Δασαρχείου Κασιόποδας.

ΟΡΟΙ ΔΟΜΗΣΗΣ

Εγκή (ΟΙΚΑΛ.ΕΛΛ.) = 26.280 τ.μ.

Σύμφωνα με την οριοθετημένη Ζώνη Β προστασίας του αρχαιολογικού χώρου Ποσοστό Χλωρίνης (ΦΕΚ 443/9-26-4-1999).

$\Sigma \Delta_{\text{ολ}} = 100 \text{ τ.μ.} + \{(\text{Εγκή} \cdot 6000) \cdot 0,015\} = 100 \text{ τ.μ.} + 20.280 \cdot 0,015 = 404,20 \text{ τ.μ.}$

Η μέγιστη επιτρεπόμενη δόμηση ορίζεται σε 200 τ.μ.

Μέγιστος αριθμός ορόφων ένας (1).

Μέγιστος ύψος 4 μ. προσανατολισμένο κατά 1.20 μ. για υποχρεωτική κεραιοστατική.

αργοδότης :	
έργο : ΚΑΤΑΣΚΕΥΗ ΒΟΗΘΗΤΙΚΩΝ ΕΓΚΑΤΑΣΤΑΣΕΩΝ ΣΕ ΧΩΡΟ ΚΑΤΑΣΚΗΝΩΣΕΩΝ	
θέση :	
μελετητές : ΓΡΑΒΑΛΛΑΣ ΦΩΤΙΟΣ ΔΡ. ΔΙΠΛ. ΠΟΛΙΤΙΚΟΣ ΜΗΧΑΝΙΚΟΣ	
μελέτη : ΤΟΠΟΓΡΑΦΙΚΗ	
σχέδιο : ΧΩΡΟΘΕΤΗΣΗ ΕΓΚΑΤΑΣΤΑΣΕΩΝ	ΗΜΕΡΟΜΗΝΙΑ : ΜΑΡΤΙΟΣ 2010
	X O I Κλίμα : 1:500
Ο ΣΥΝΤΑΣΑΣ	ΘΕΩΡΗΣΗ ΤΥΠΗΣΙΑΣ