



ΞΥΛΟΤΥΠΟΣ ΟΡΟΦΗΣ ΙΣΟΓΕΙΟΥ

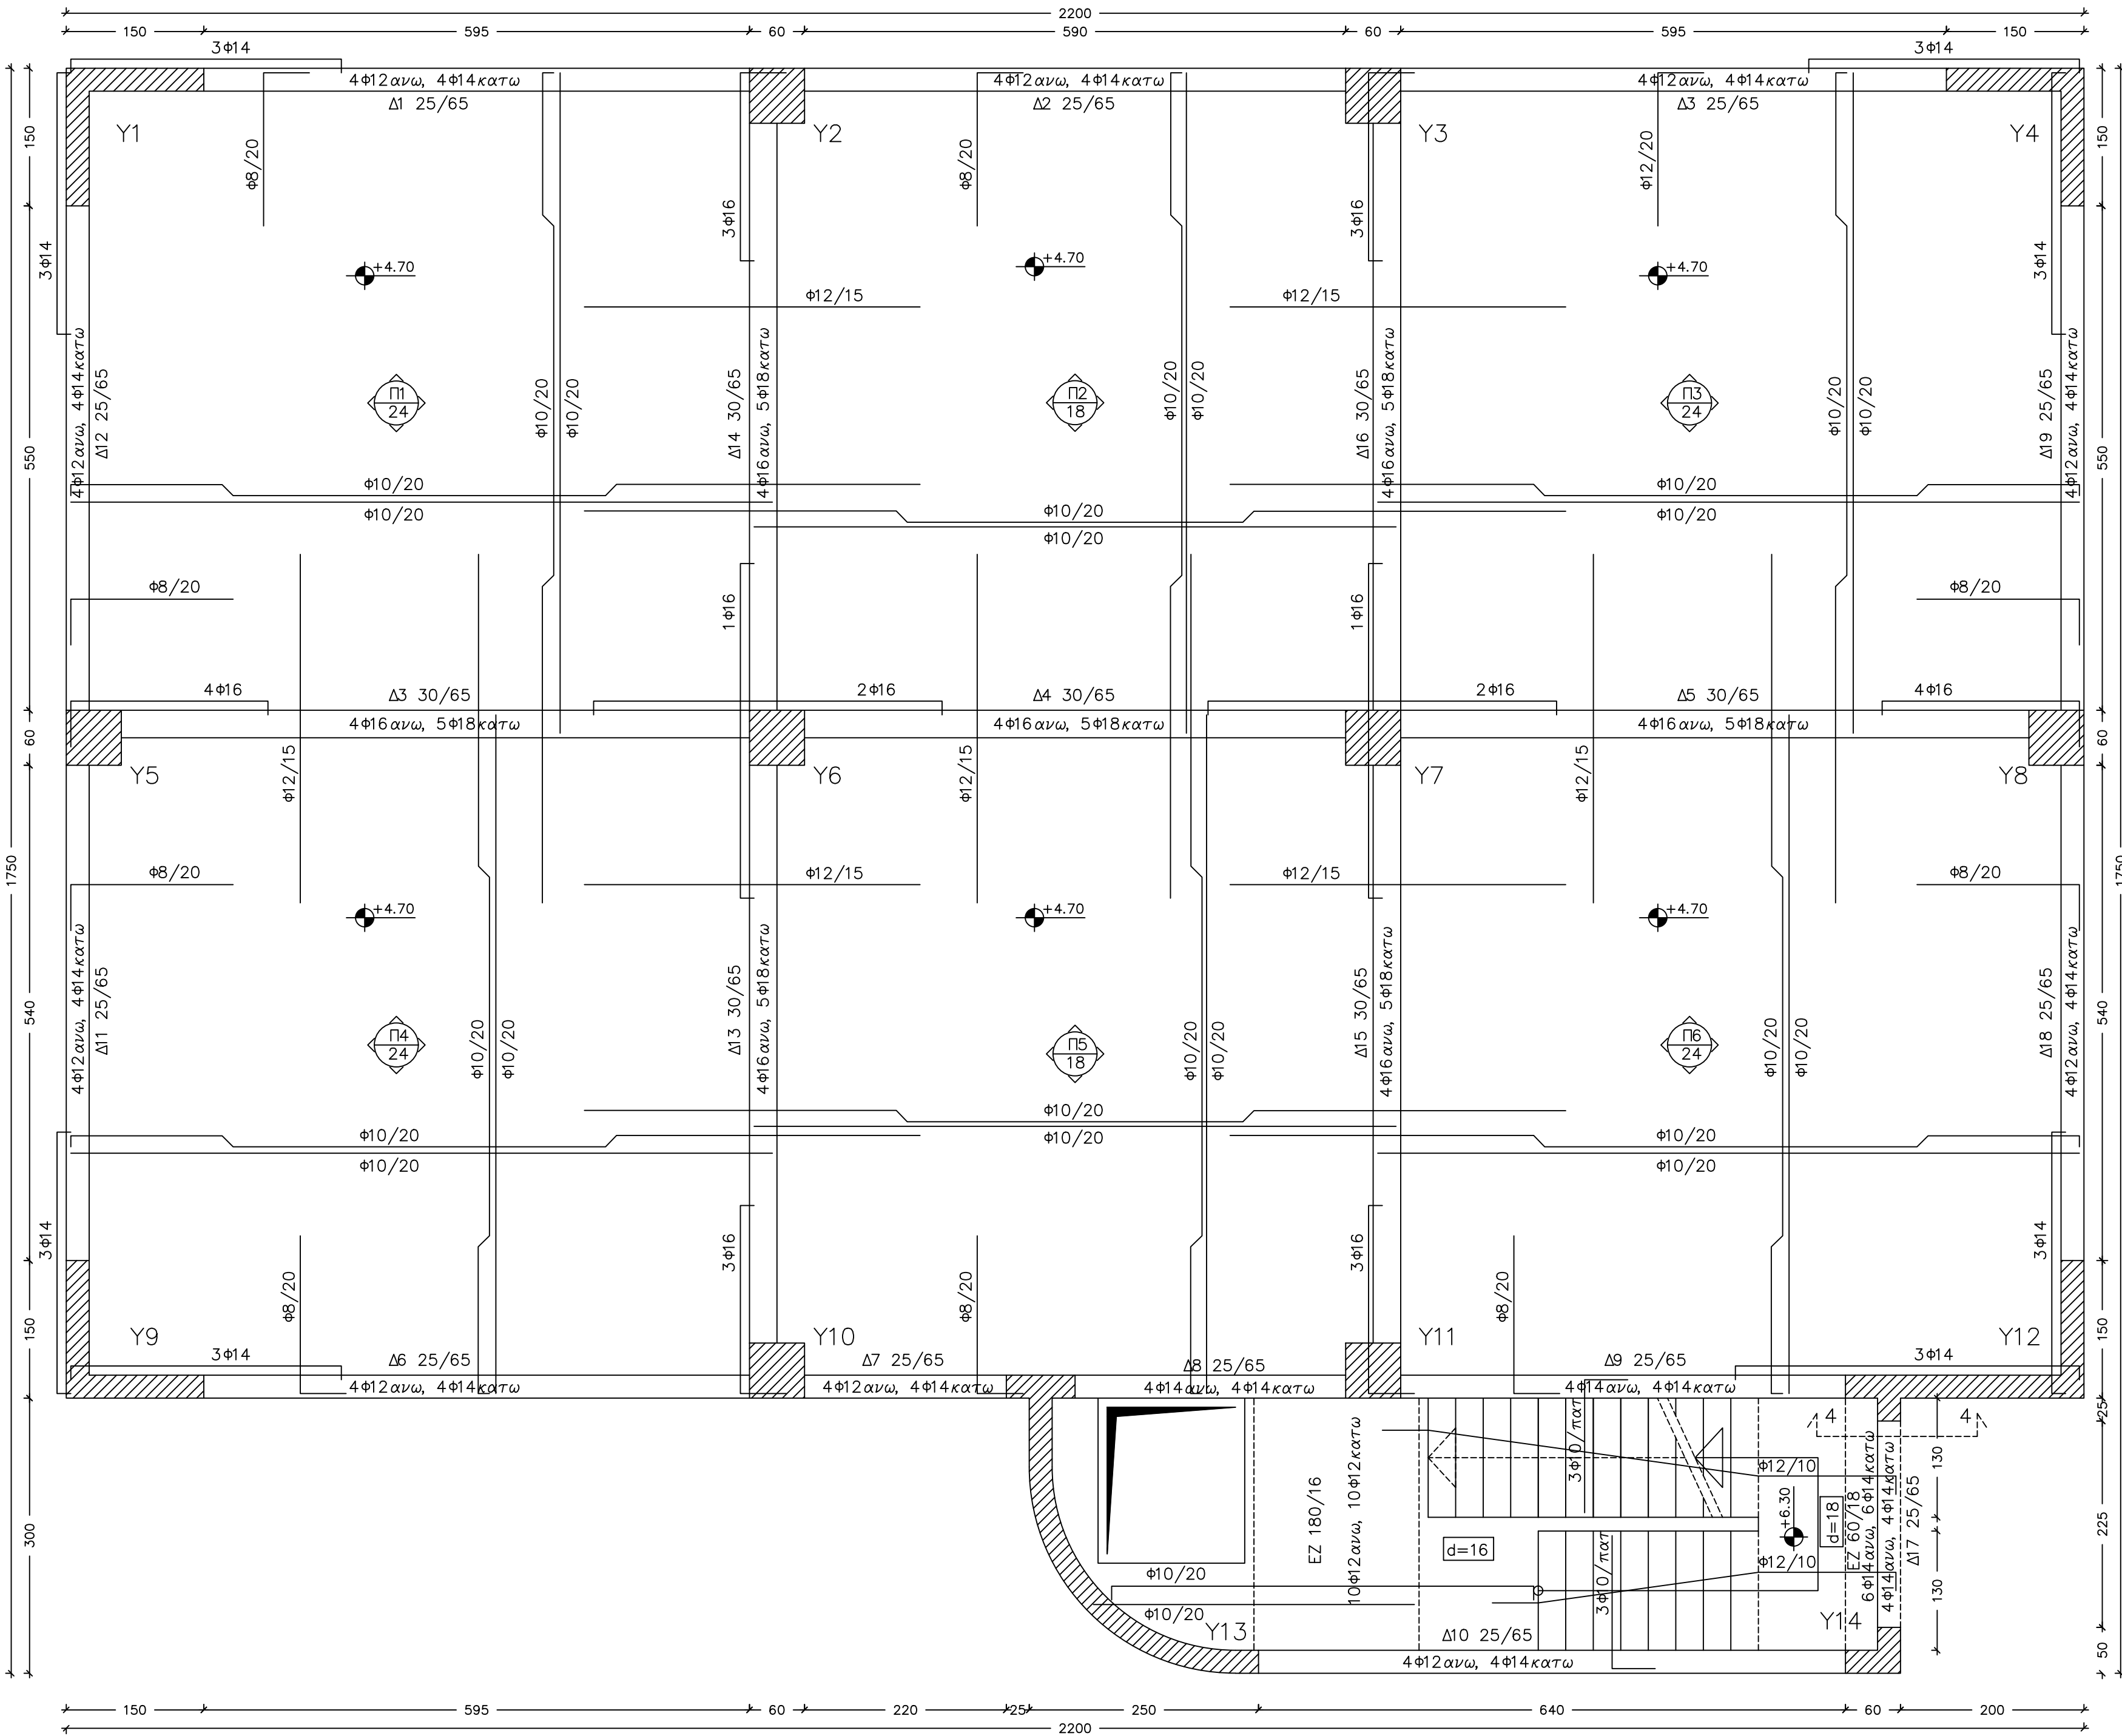


ΛΕΠΤΟΜΕΡΕΙΕΣ ΚΛΙΜΑΚΑΣ

Κλίμακα : 1:25

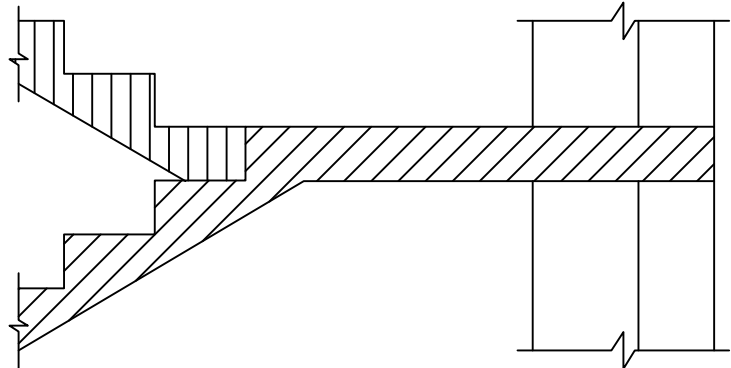

ΤΟΜΗ 1-1
ΣΥΝΔΕΣΗ Φ10/15

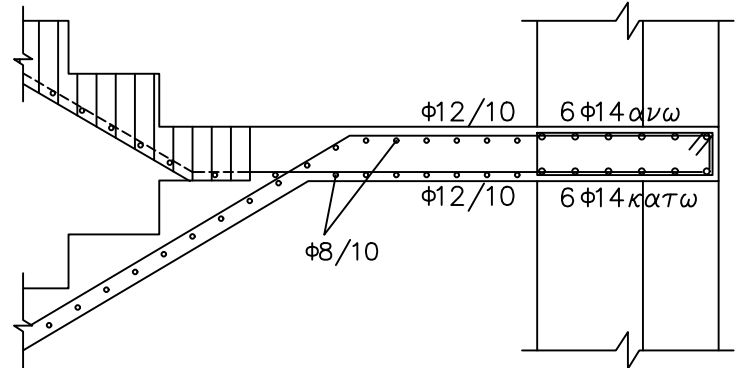


ΞΥΛΟΤΥΠΟΣ ΟΡΟΦΗΣ ΥΠΟΓΕΙΟΥ



ΛΕΠΤΟΜΕΡΕΙΑ ΠΛΑΚΑΣ ΜΕ ΝΕΥΡΩΣΕΙΣ


Κλίμακα : 1:25

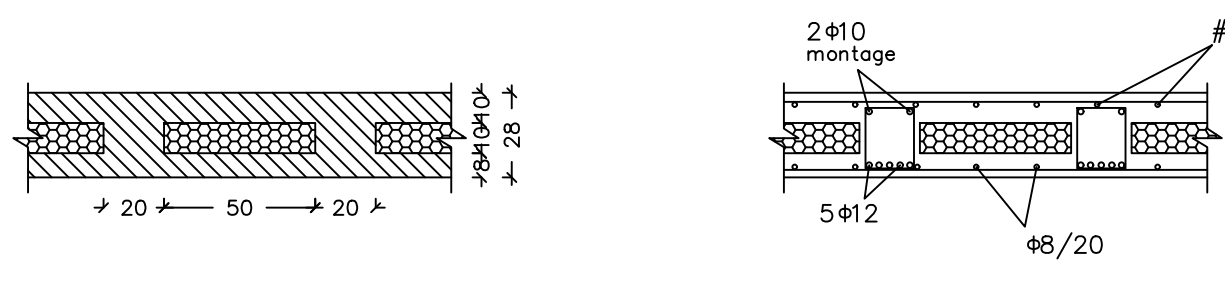

ΤΑΙΧΙΑ ΚΑΤΑΣΚΕΥΗΣ					
ΣΚΤΡΩΜΑ C20/25 ΧΑΛΥΒΑΣ B500C					
ΦΟΡΤΙΑ ΤΥΠΟΛΟΓΙΣΜΟΥ					
ΜΟΝΙΜΑ			ΚΙΝΗΤΑ		
ΣΚΤΡΩΜΑ	25	κΝ/μ ³	ΓΕΝΙΚΑ	2.0	κΝ/μ ²
ΤΟΙΧΟΙ	2.1÷3.6	κΝ/μ ²	ΧΩΡΟΣ ΣΤΑΘΜΕΥΣΗΣ	5.0	κΝ/μ ²
ΔΑΠΔ	1.5	κΝ/μ ²	ΚΑΙΜΑΚΕΣ ΠΛΑΤΣΚΑΛΑ	3.5	κΝ/μ ²
ΔΩΜΑ-ΣΤΕΓΗ	2.0	κΝ/μ ²	ΕΣΩΤΕΡΙΣ	5.0	κΝ/μ ²
			ΔΩΜΑ	2.0	κΝ/μ ²
			ΔΑΠΕΔΟ ΙΣΟΓΕΙΟΥ	7.0	κΝ/μ ²
			ΔΑΠΕΔΟ 1ου ΟΡΟΦΟΥ	5.0	κΝ/μ ²
ΣΥΣΤΗΜΕΣ ΑΒΑΤΕΥΣΤ					

ΣΕΙΣΜΙΚΕΣ ΔΡΑΣΕΙΣ	
ΖΩΝΗ ΣΕΙΣΜΙΚΗΣ ΕΠΙΚΙΝΔΥΝΟΤΗΤΑΣ	I
ΚΑΤΗΓΟΡΙΑ ΕΔΑΦΟΥΣ	B
ΣΕΙΣΜΙΚΗ ΕΠΙΤΑΚΤΗΣΗ ΕΔΑΦΟΥΣ	0.16
ΣΠΟΤΑΙΟΤΗΤΑ ΚΤΙΡΙΟΥ	S2
ΕΔΑΦΟΤΕΧΝΙΚΑ ΣΤΟΙΧΕΙΑ	
ΕΠΙΤΡΕΠΟΜΕΝΗ ΤΑΣΗ ΘΕΜΕΛΙΩΣΗΣ	180 κΝ/μ ²
ΣΤΗΤΕΛΕΣΤΗΣ ΘΕΜΕΛΙΩΣΗΣ	1.00

ΤΥΠΙΚΗ ΔΙΑΤΑΞΗ ΟΠΛΙΣΜΩΝ ΔΟΚΩΝ-ΤΥΠΟΣΥΛΛΑΜΑΤΩΝ

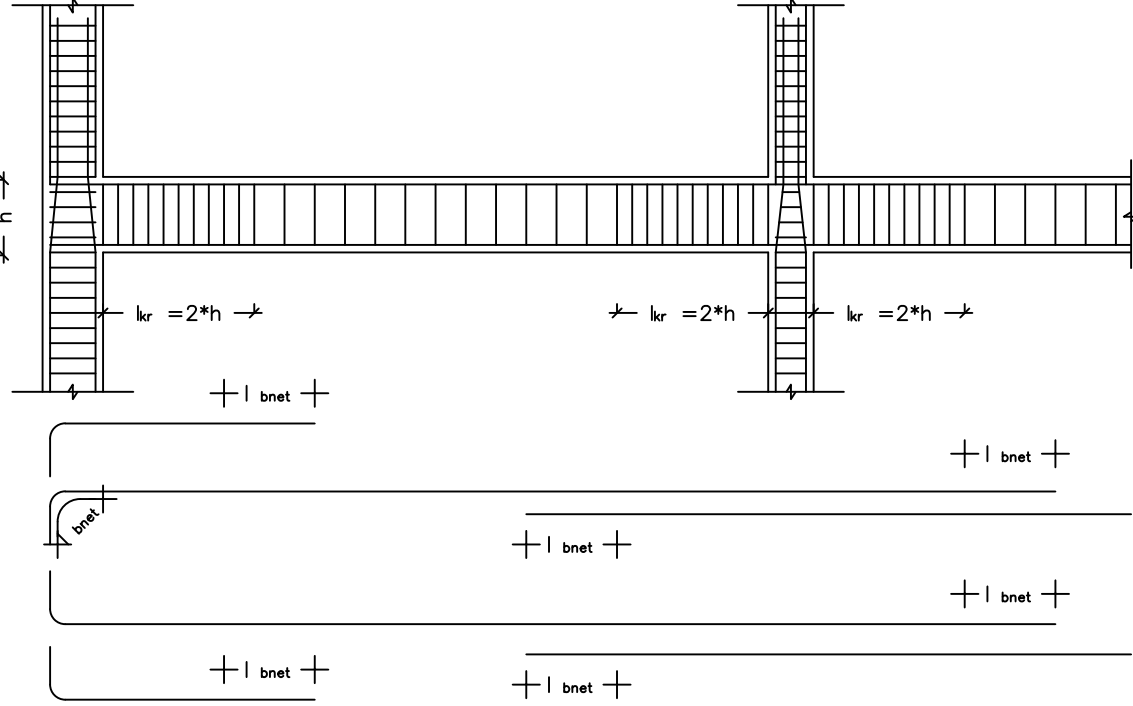

- A. Επικάλυψη οπλισμών
1. Πλάκα πύλωτα : 2,5cm
 2. Πλάκα : 2,0cm
 3. Δωμά-Τροπολυμετα-Τοίχων : 3,0cm
- B. Αγκύρωση οπλισμών τοίχων-στυλών (ανάμικση)
- Για συνδυασμό οπλισμών C20 – B500C
- | Διατομή οπλισμού | Αγκύρωση οπλισμού |
|------------------|-------------------|
| 4φ12 | 127cm |
| φ18 | 115cm |
| φ16 | 102cm |
- Γ. – Οι καταγραφές οπλισμών των τοίχων θα είναι συνεχείς από την θεμελίωση μέχρι την οροφή ισόγειου.
- Όπου δεν αναφέρεται οπλισμός τοίχων υπάρχουν 2φ10/20
 - Όπου δεν αναφέρεται συνδέτηρες δοκών φ8/20 με πυκνότητα φ8/10 οπώ στο σχήμα
 - Συνδέτηρες υποστυλομάτων φ8/10 και φ10/10 στα κρίσιμες περιοχές
 - Όπου δεν αναφέρεται οπλισμός παρειά δοκών 1φ12/παρειά

εργοδότης :

έργο :

ΑΝΕΓΕΡΣΗ ΤΡΙΩΡΟΦΟΥ ΣΤ'ΝΤΗΡΓΕΙΟΥ

ΑΤΤΟΚΙΝΗΤΩΝ

θέση :

μελετητές :

ΓΡΑΒΑΛΑΣ ΦΩΤΙΟΣ

ΔΡ. ΔΙΠΛ. ΠΟΛΙΤΙΚΟΣ ΜΗΧΑΝΙΚΟΣ

μελέτη :

ΣΤΑΤΙΚΗ

σχεδίο :

ΞΥΛΟΤΥΠΟΣ

ΟΡΟΦΗΣ ΥΠΟΓΕΙΟΥ

ΟΡΟΦΗΣ ΙΣΟΓΕΙΟΥ

ΗΜΕΡΟΜΗΝΙΑ : ΑΥΓΟΥΣΤΟΣ 2009

Σ 02

Κλίμακα : 1:50

Ο ΣΤ'ΝΤΑΞΑΣ

ΘΕΩΡΗΣΗ Τ'ΠΗΡΕΣΙΑΣ